


品名 AD双広 便器対面合流パイプ 横枝100A(受け口)
標準パイプ 100 - 100×100 <BA101UN>

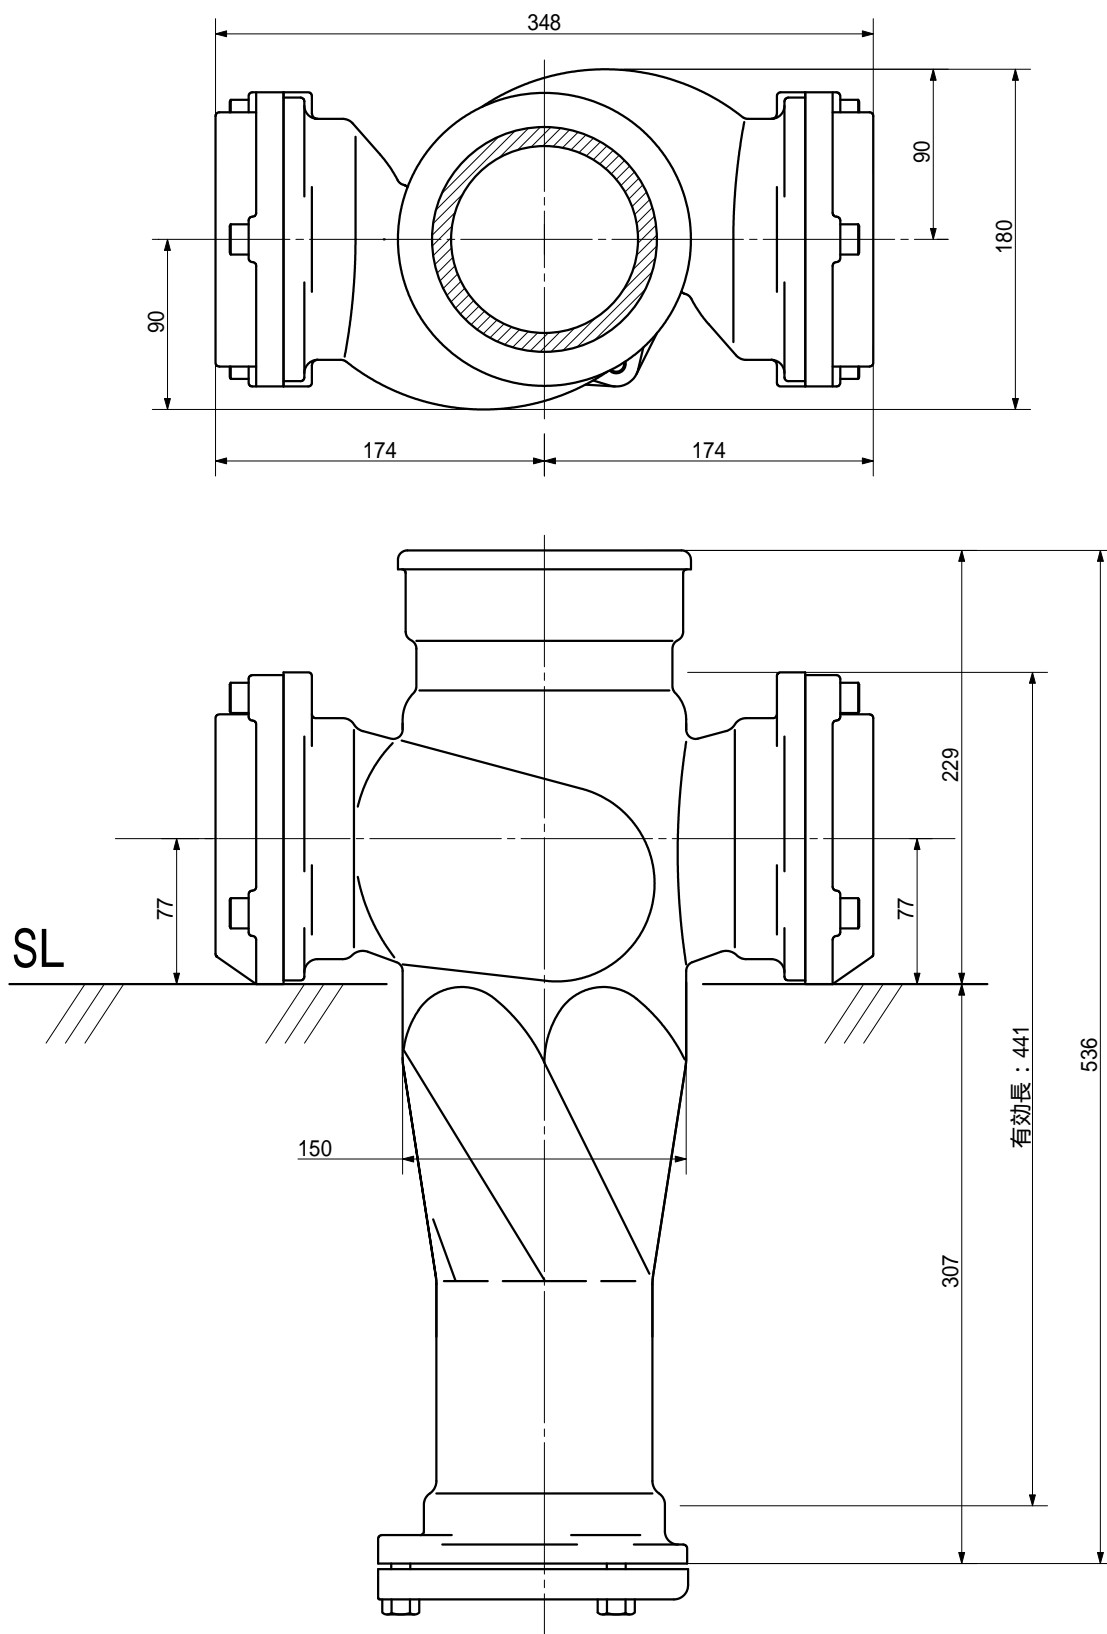

品名	AD双広 便器対面合流パイプ 横枝100A(受け口) 標準パイプ 100 - 100×100 <BA101UN>		図番	
製 図	積水化学工業 株式会社	年 月 日 2014.08.01	承認 印	