


品名	AD双口 便器対面合流パイプ 横枝100A(受け口) 標準パイプ 100 - 100×80 <BA108UN>
----	--

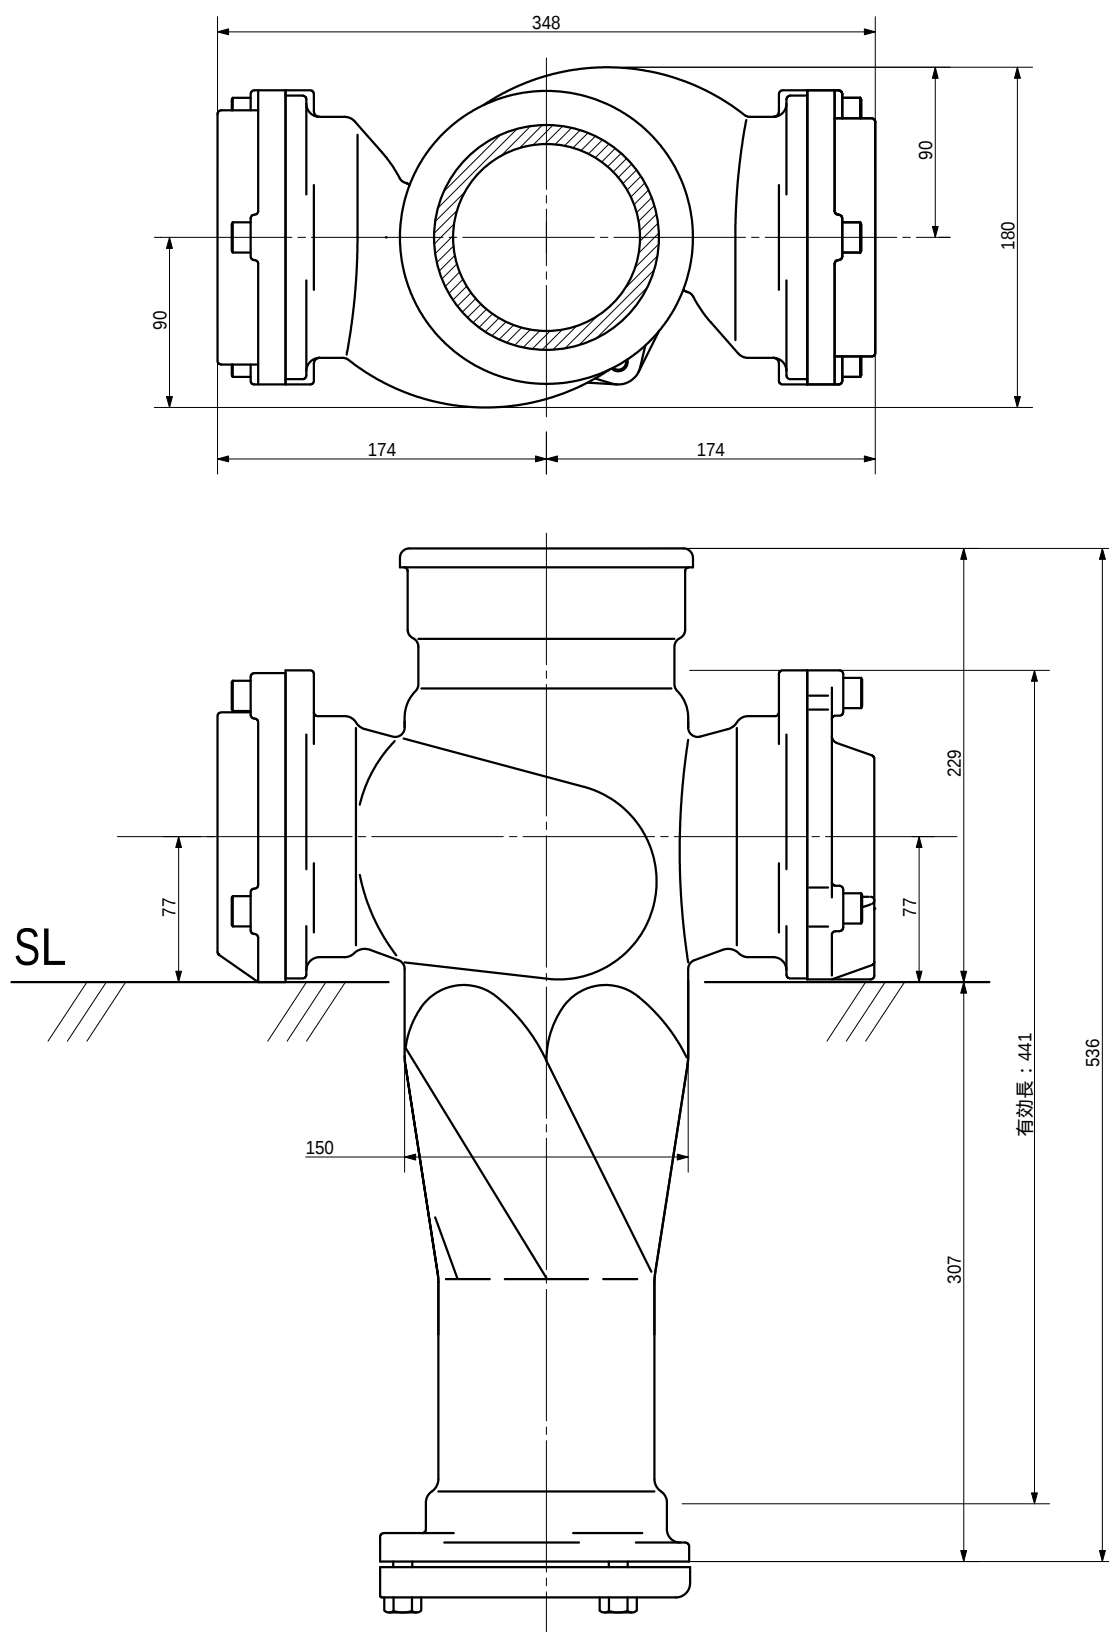

品名	AD双口 便器対面合流パイプ 横枝100A(受け口) 標準パイプ 100 - 100×80 <BA108UN>			図番	
製 図	積水化学工業 株式会社	年 月 日	2014.08.01	承認 印	